


# 附件1：绿化施工图和苗木清单

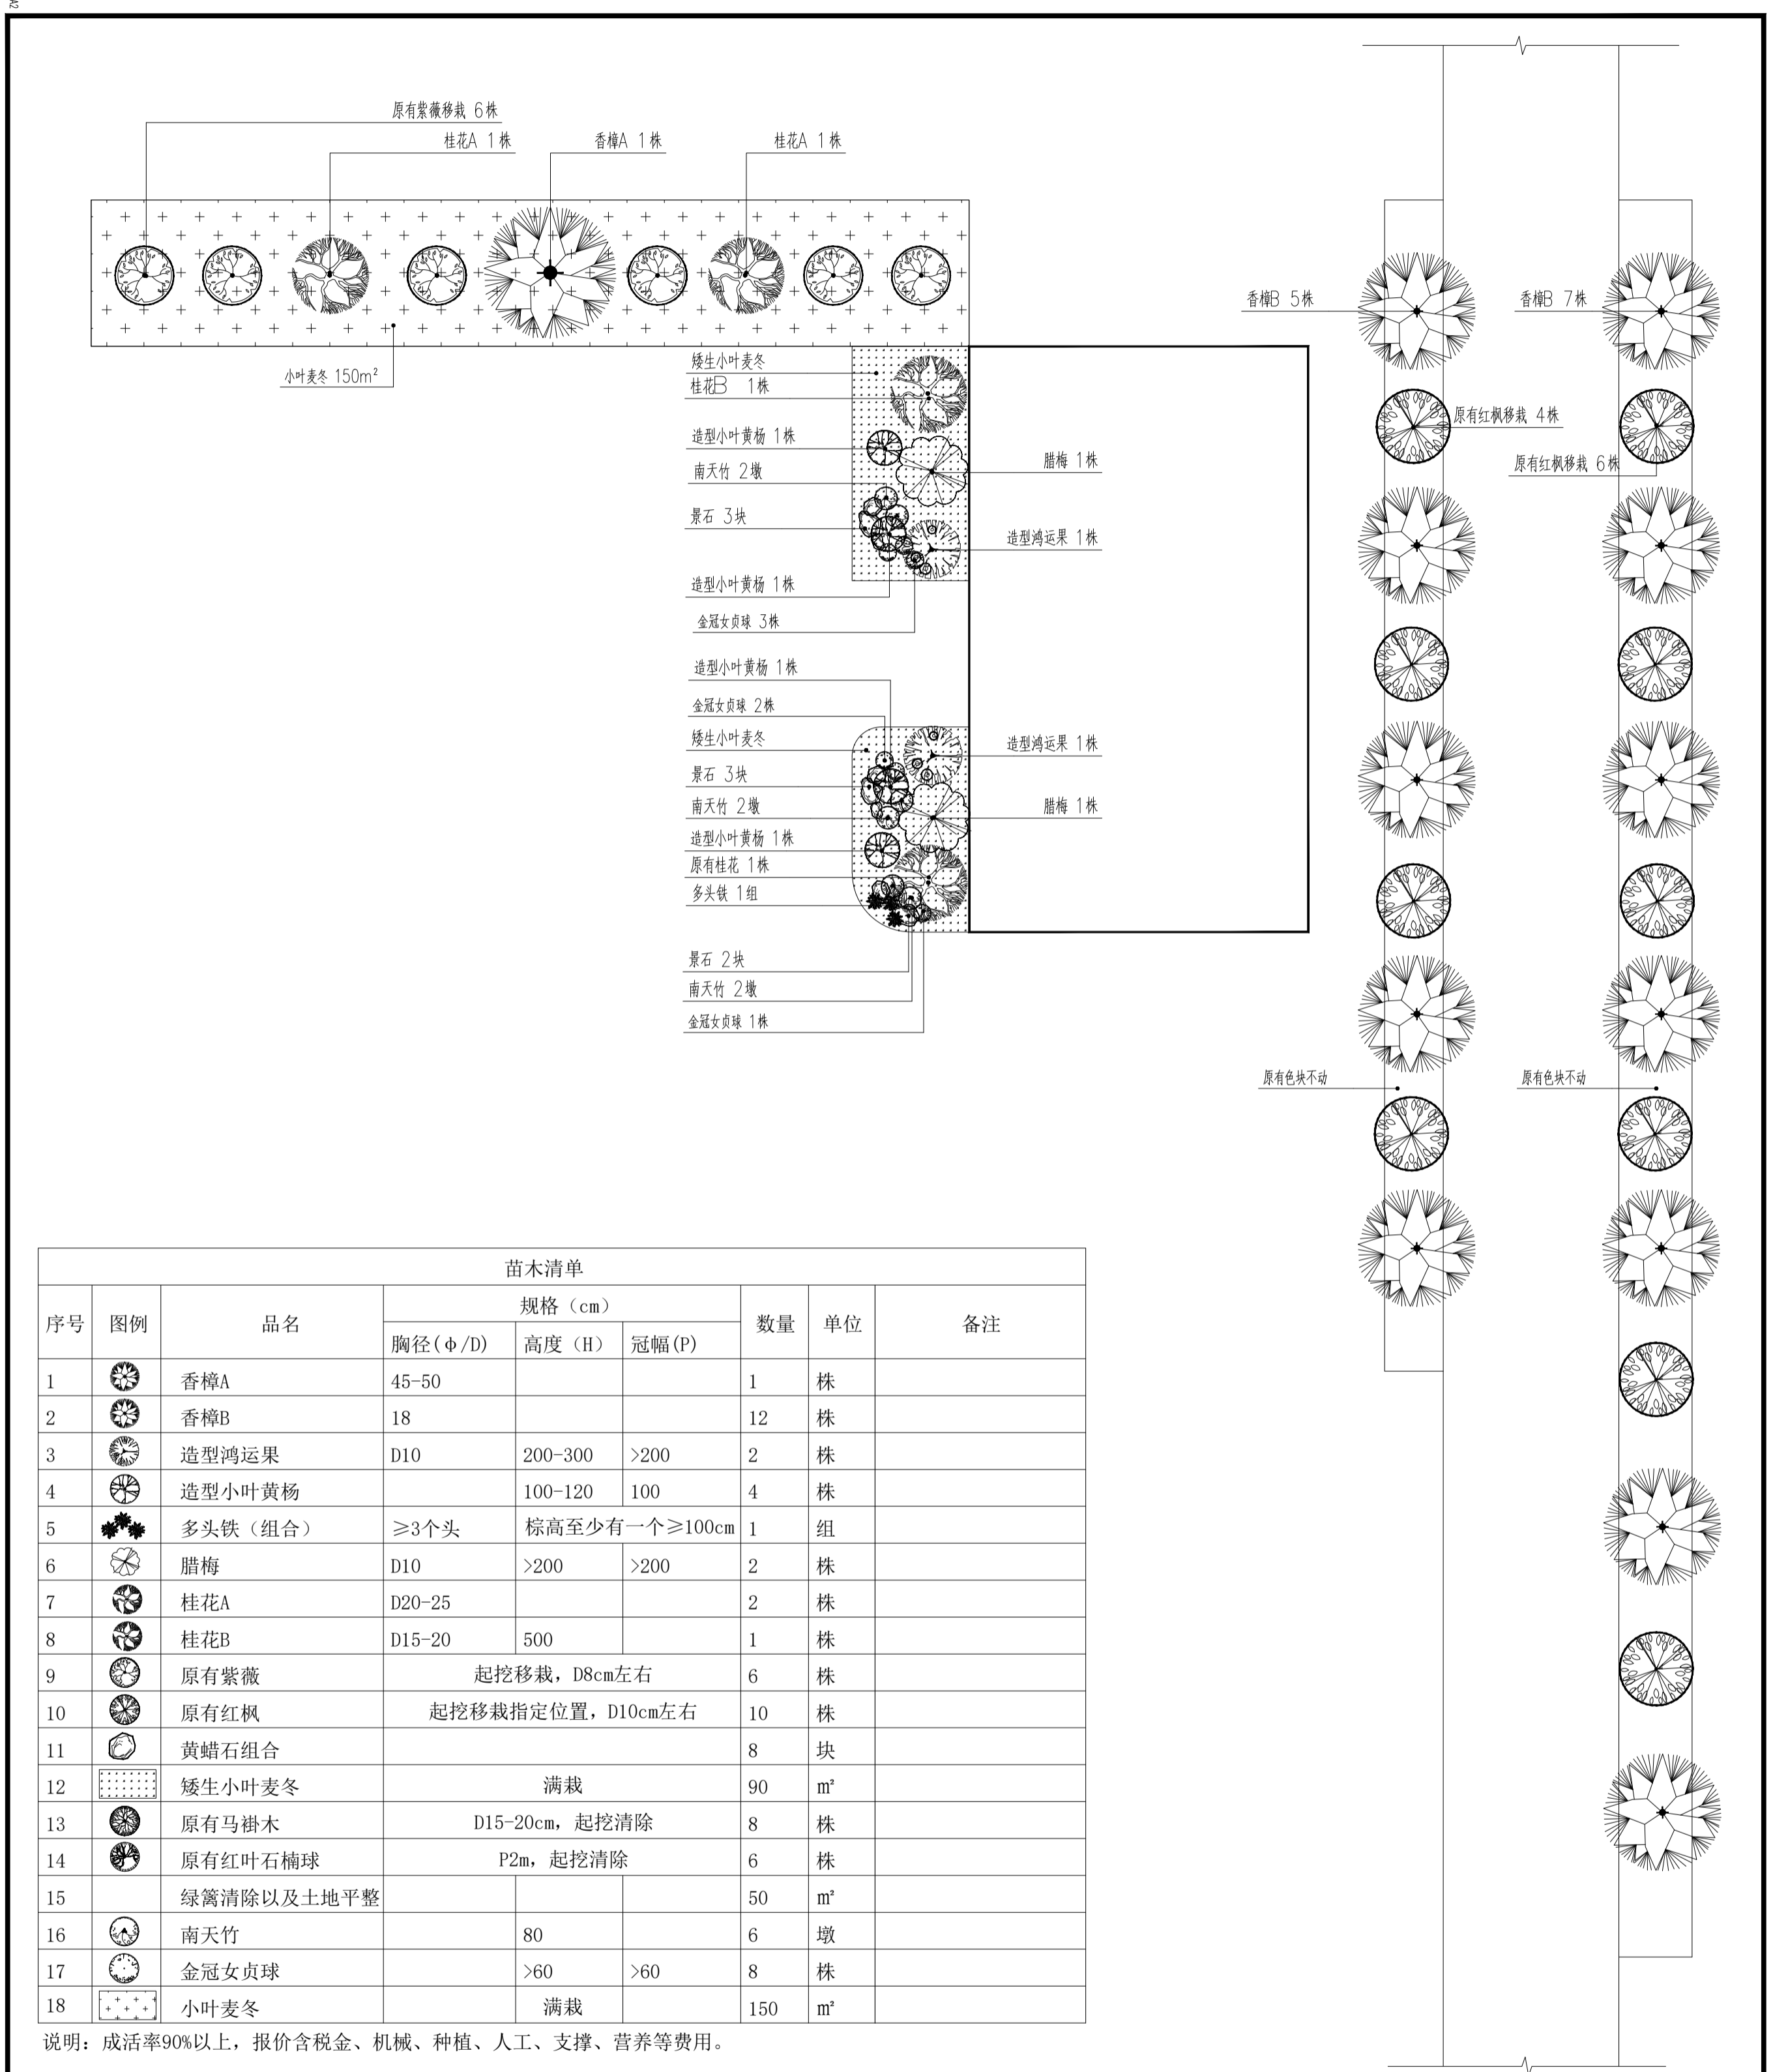

苗木清单

序号	图例	品名	规格 (cm)			数量	单位	备注
			胸径(Φ/D)	高度(H)	冠幅(P)			
1		香樟A	45-50			1	株	
2		香樟B	18			12	株	
3		造型鸿运果	D10	200-300	>200	2	株	
4		造型小叶黄杨		100-120	100	4	株	
5		多头铁 (组合)	≥3个头	棕高至少有一个≥100cm		1	组	
6		腊梅	D10	>200	>200	2	株	
7		桂花A	D20-25			2	株	
8		桂花B	D15-20	500		1	株	
9		原有紫薇	起挖移栽, D8cm左右			6	株	
10		原有红枫	起挖移栽指定位置, D10cm左右			10	株	
11		黄蜡石组合				8	块	
12		矮生小叶麦冬	满载			90	m²	
13		原有马褂木	D15-20cm, 起挖清除			8	株	
14		原有红叶石楠球	P2m, 起挖清除			6	株	
15		绿篱清除以及土地平整				50	m²	
16		南天竹		80		6	墩	
17		金冠女贞球		>60	>60	8	株	
18		小叶麦冬		满载		150	m²	

说明：成活率90%以上，报价含税金、机械、种植、人工、支撑、营养等费用。

绿化施工图和苗木清单 1:150

工程名称	绿化施工图和苗木清单
建设单位	
监理单位	
设计单位	
项目负责人	
编制人	
审核人	
日期	